
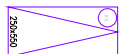


圖例	名稱	數量
	柵欄機	02
	柵欄桿	02
	車牌辨識	03
	LED 車牌顯示器	01
	新增一般車位	13
	新增殘障車位	01
	防撞桿	
	瀝青	

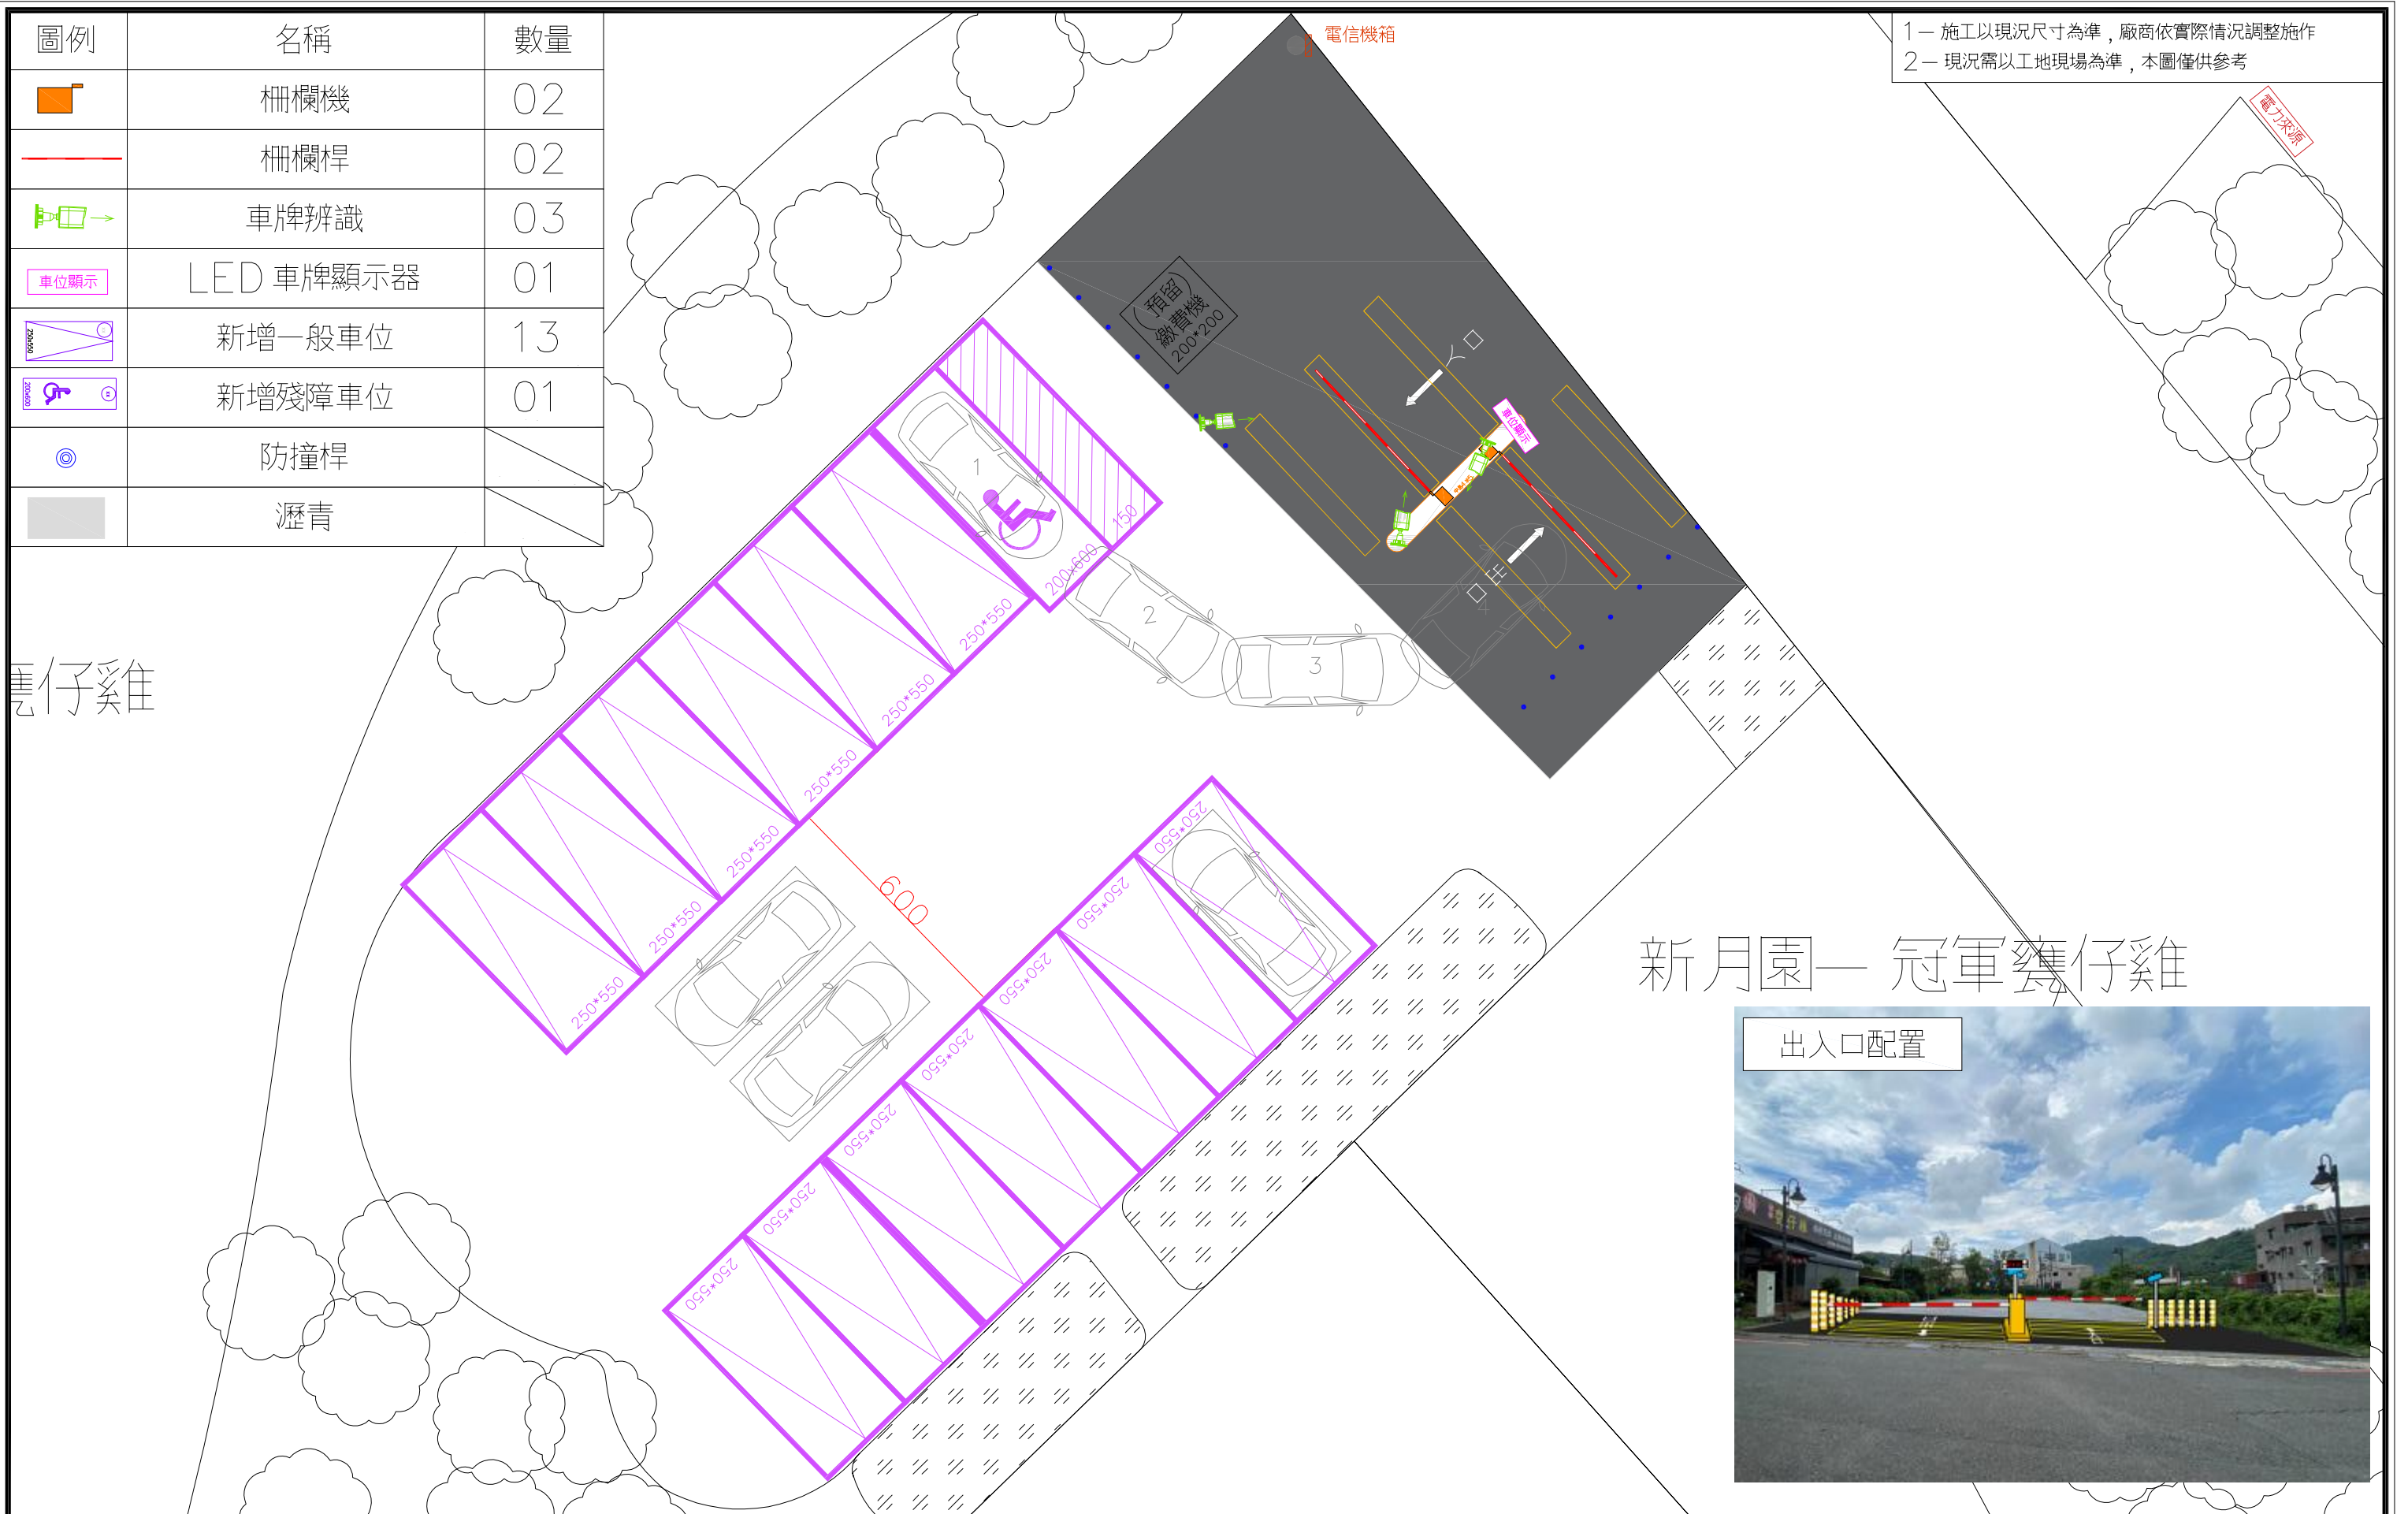

主辦機關	 交通部觀光署西拉雅國家風景區管理處	工程名稱	西拉雅智慧停車系統整合案		日 期	2023.11.28	設計	邱吉澧	圖號	1202D01D
設計單位	 惠國科技股份有限公司	圖 名	觀專2 旅停車場配置設計圖				繪圖	林雨蓁	圖序	03 / 19