


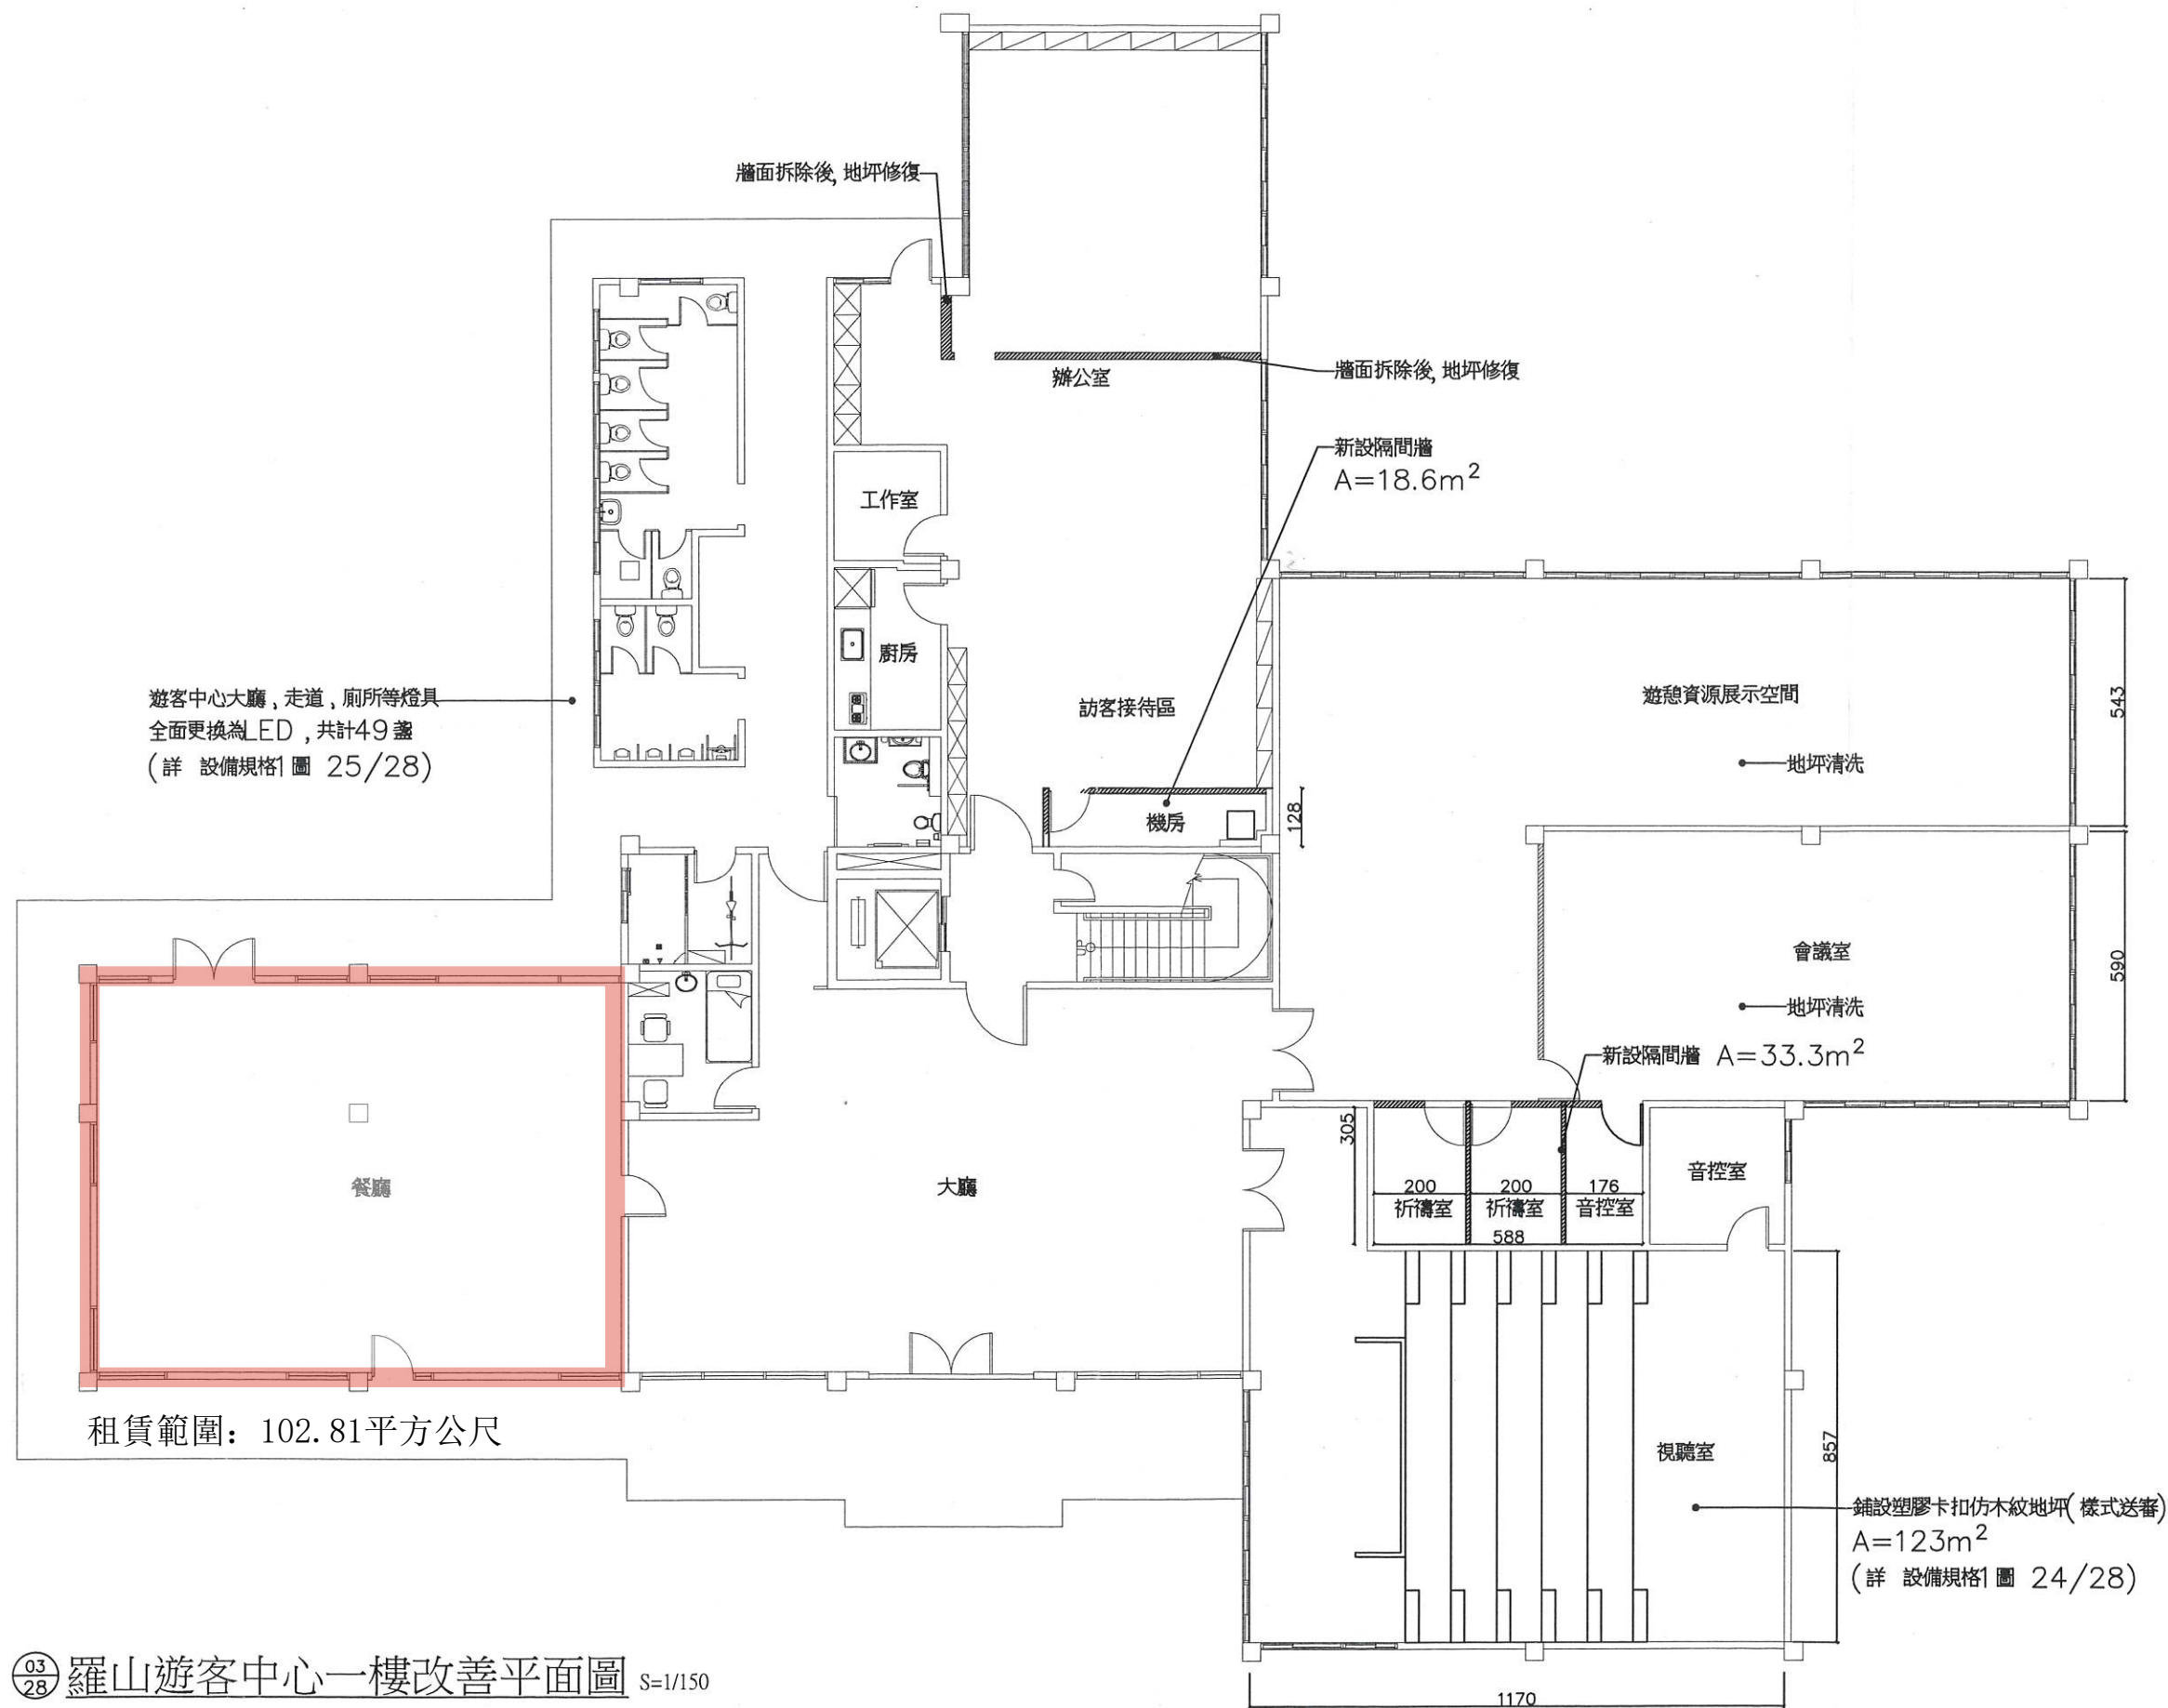

03/28 羅山遊客中心一樓改善平面圖 S=1/150

竣工圖